# PARSELASYON PLANI

K

| İLİ | İLÇE | BELEDİYE | MAHALLE | ADA NO | PARSEL NO | İMAR PAFTA NO |
|---|---|---|---|---|---|---|
| ÇANAKKALE | BİGA | BİGA | ESENTEPE | 833/1-2-3-4-5-6-7-8-9 10-11-12-13-14 | - | |

UYGULANACAK YAPI BLOK — KORUNAN PARSELLER — ŞUYULU PARSELLER

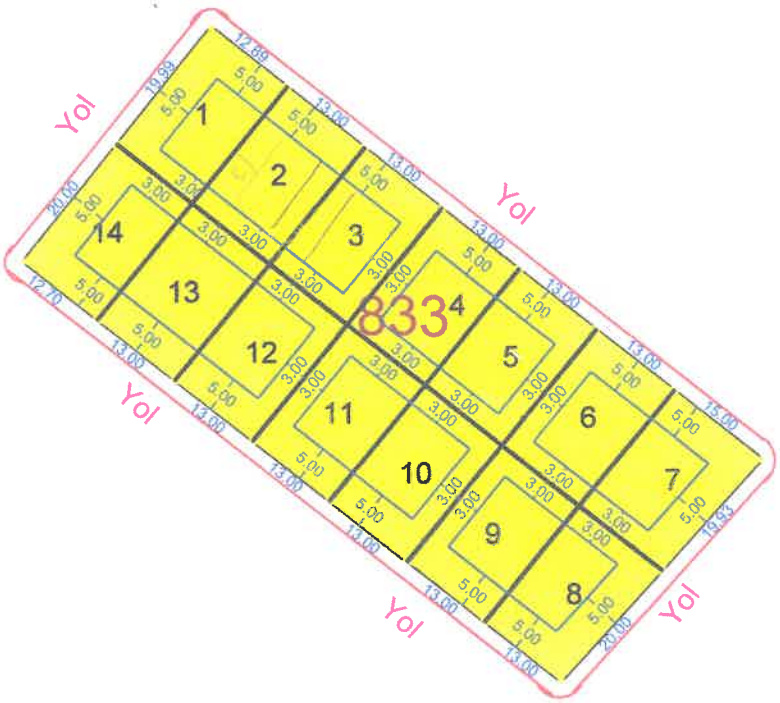


ÖLÇEK
1/1000

Açıklama

833 Ada

833 ada 1-2-3-4-5-6-7-8-9-10-11-12-13 ve 14 nolu parseller tek başına yapı yapabilecek şekilde parselasyonu yapılmıştır.

Bahçe mesafeleri parsellerin yol cephelerinden 5 m ve komşu cephelerinden 3 m olarak parselasyon planı üzerine işlenmiştir.

| Hazırlayan | Onay |
|---|---|
| Seçil KOÇ<br>Harita Mühendisi | |